


# ЧЕРГОВИЙ КАДАСТРОВИЙ ПЛАН

Витяг з бази даних міського земельного кадастру від 06.04.2016р.


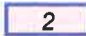
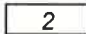

м. Київ, р-н Шевченківський

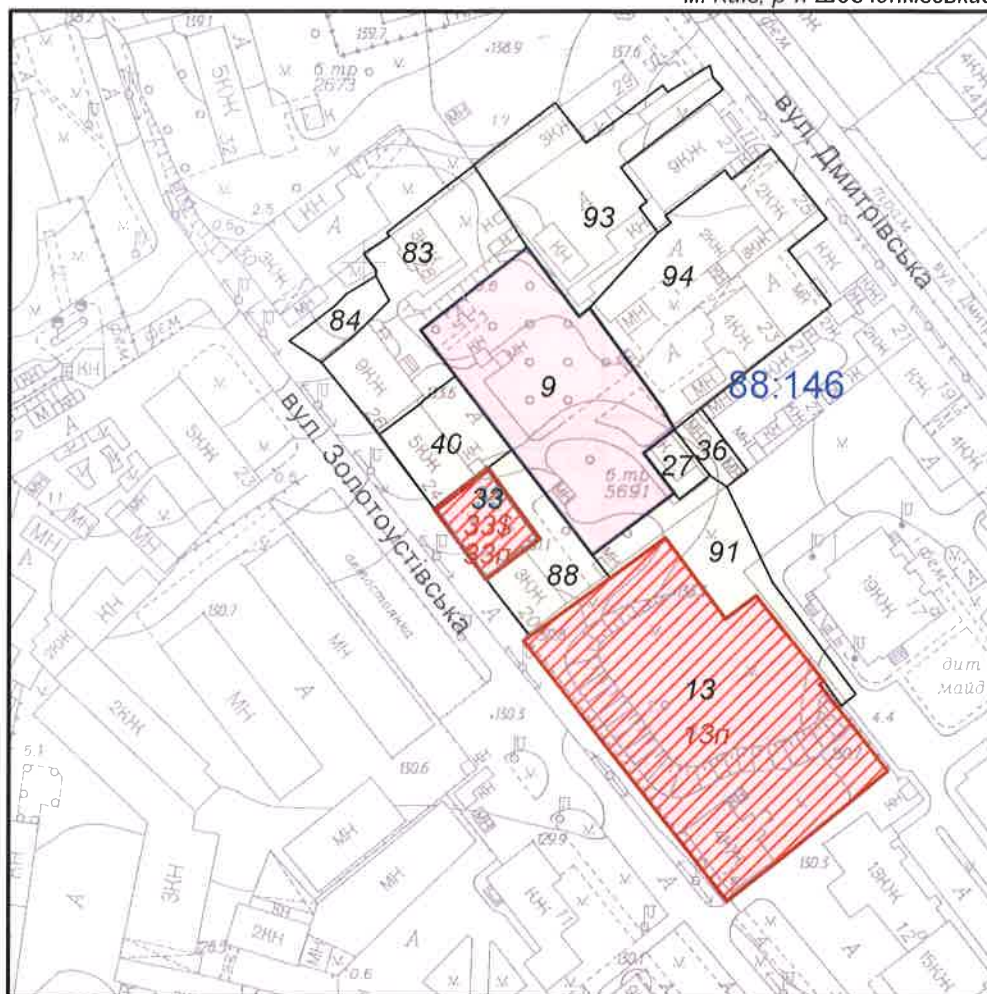

Масштаб 1:2000

## УМОВНІ ПОЗНАЧЕННЯ

### Земельні ділянки, на які зареєстровано:

-  в процесі переоформлення
-  документ на право користування чи володіння
-  технічний звіт по інвентаризації
-  проект відведення; договір авансу на викуп ділянки

### Спеціальні та кадастрові зони

88:146 Номери кадастрових кварталів

Виконавець  Юсупова В.А.

\*Черговий план м.Києва ведеться з 1995 року



Замовлення № 5949

**РЕЄСТР ЗЕМЕЛЬНИХ ДІЛЯНОК****Черговий план.**

Код ділянки	Землекористувачі	Адреса ділянки	Опис ділянки	Вид права	Дата закінч. права
88:146:009	Управління освіти Шевченківської районної в місті Києві державної адміністрації	вул. Златоустівська, 4-20		Без права	
88:146:013	Комунальне підприємство з питань будівництва житлових будинків "Житлоінвестбуд-УКБ"	вул. Златоустівська, 14-18		Постійне користування	
88:146:027	Філія кабельної мережі "Київенерго"	вул. Златоустівська, (буд. майданчик)	Ц-ТП-5691		
88:146:033	Товариство з обмеженою відповідальністю "Науково-виробнича фірма"Укрспецсервіс"	вул. Златоустівська, 24а		Оренда на 25 років	05.05.2029
88:146:033	Приватне підприємство "ІНТЕРСЕРВІС-2009"	вул. Златоустівська, 24а		Право в процесі оформлення (Оренда до 05.05.2029)	05.05.2029
88:146:036	Фізичні особи	вул. Дмитрівська, 21			
88:146:040	Товариство з обмеженою відповідальністю "Науково-виробнича фірма"Укрспецсервіс" Комунальне підприємство по утриманню житлового господарства Шевченківського району м.Києва	вул. Золотоустівська, 24	ЖЕК 1009		
88:146:083	Землі не надані у власність чи користування	вул. Златоустівська, 26, 28			
88:146:084	Землі не надані у власність чи користування	вул. Златоустівська, 26, 28			
88:146:088	Комунальне підприємство по утриманню житлового господарства Шевченківської районної у м.Києві ради	вул. Златоустівська, 20			
88:146:091	Землі не надані у власність чи користування	вул. Златоустівська, 14			
88:146:093	Комунальне підприємство по утриманню житлового господарства Шевченківської районної у м.Києві ради	вул. Дмитрівська, 29			
88:146:094	Комунальне підприємство по утриманню житлового господарства Шевченківської районної у м.Києві ради	вул. Дмитрівська, 25			

**Ділянки, що знаходяться на стадії розробки оформлення прав.**

Код ділянки	Землекористувачі	Адреса ділянки	Стадія	Дата закінч. стадії
88:146:013п	Комунальне підприємство з питань будівництва житлових будинків "Житлоінвестбуд-УКБ"	вул. Златоустівська, 14-16	Проект: Припинення права	
88:146:033\$	Товариство з обмеженою відповідальністю "Науково-виробнича фірма"Укрспецсервіс"	вул. Златоустівська, 24а	Наміри щодо викупу	
88:146:033п	Приватне підприємство "ІНТЕРСЕРВІС-2009"	вул.Златоустівська, 24-а	Проект: Оренда до 05.05.2029	